

Tagungsräume

Stuhlreihen ~ Block ~ U-Form

Tagungsräume für 2-105 Personen


Liebe Gäste,
im Folgenden finden Sie verschiedene
Möglichkeiten den gewünschten Raum Ihrer
Personenzahl anzupassen.

Mit den Tasten 'Bild hoch/ runter' oder
dem 'Mouse-Rad' klicken sie weiter.

Viel Spaß!


Stuhlreihen ~ Block ~ U-Form

max. 36 Personen ~ mit Tageslicht ~ Verdunklung möglich ~ w-LAN ~ Raummiete 90,00 €

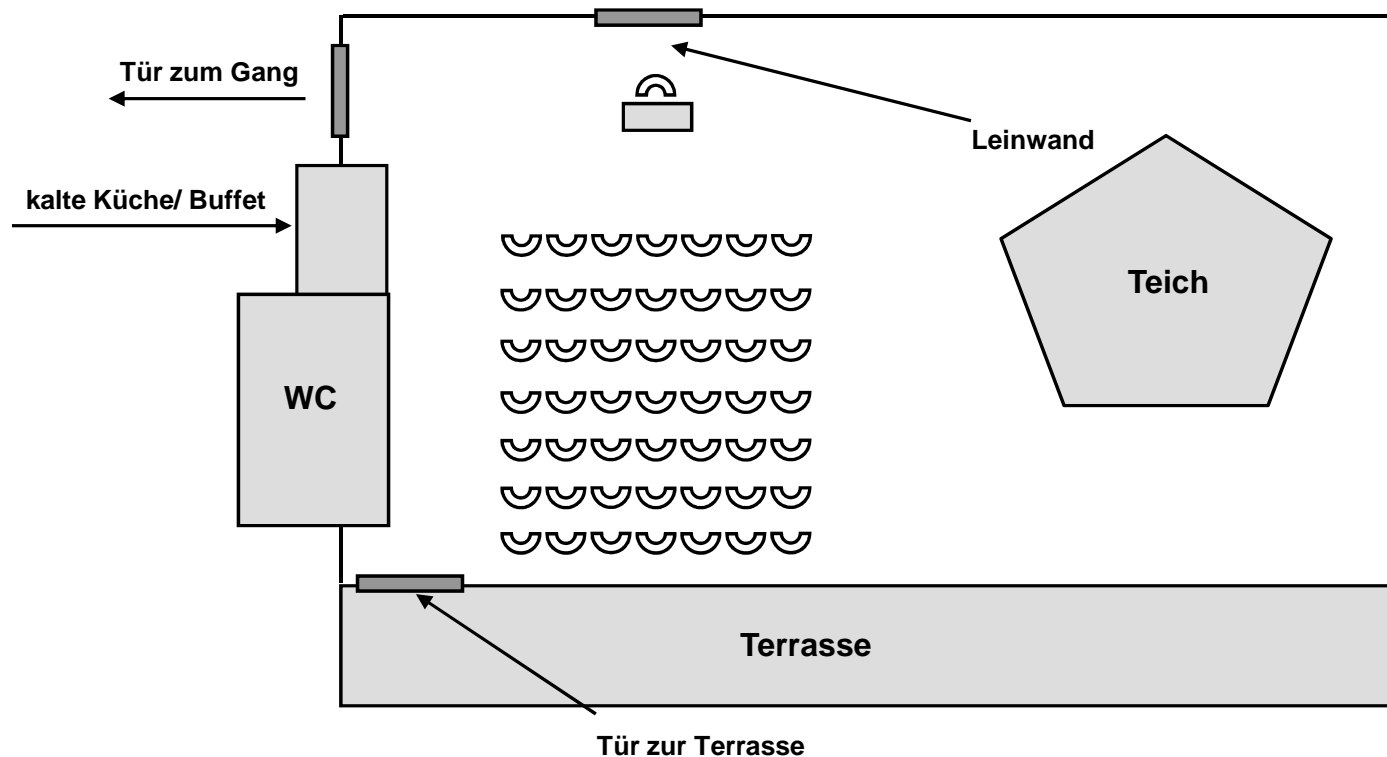


Stuhlreihen ~ Block ~ U-Form

max. 36 Personen ~ mit Tageslicht ~ Verdunklung möglich ~ w-LAN ~ Raummiete 90,00 €

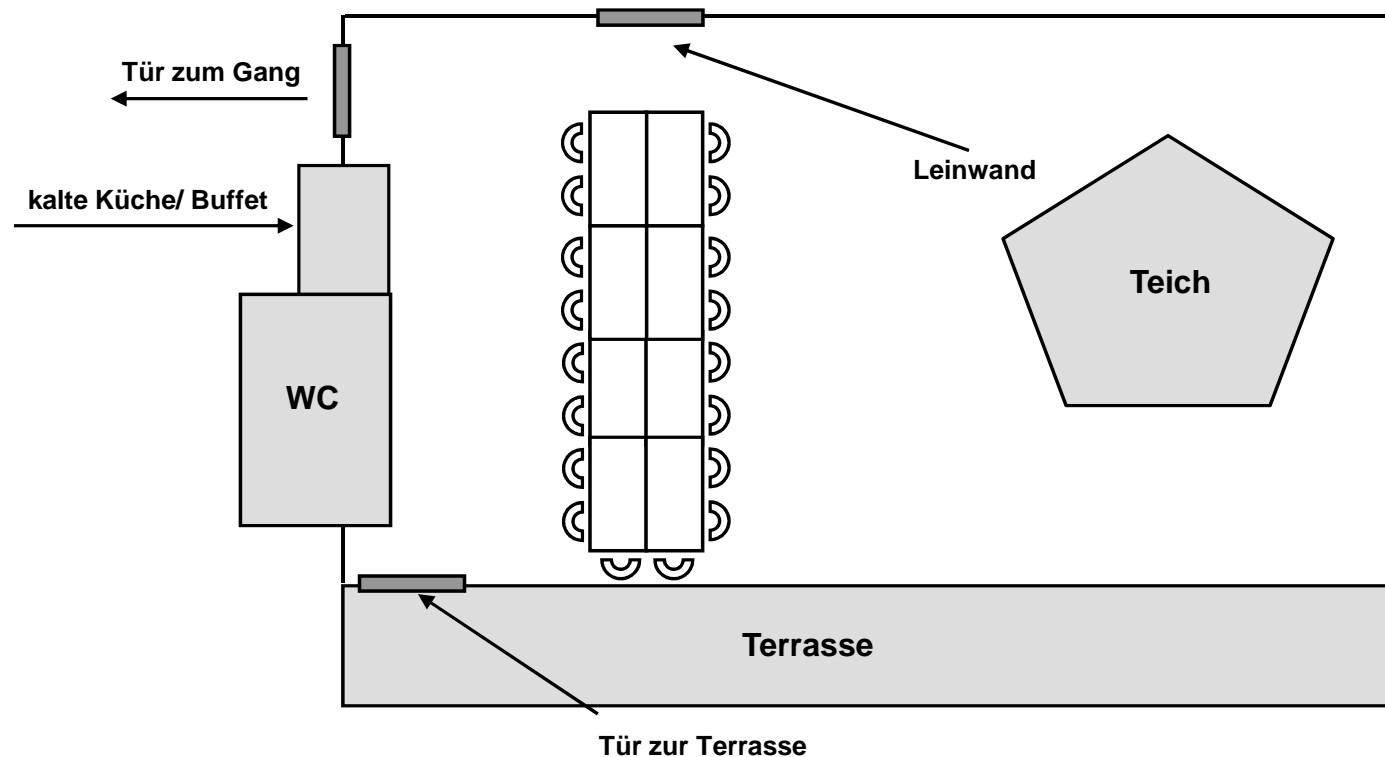


Stuhlreihen ~ Block ~ U-Form

max. 36 Personen ~ mit Tageslicht ~ Verdunklung möglich ~ w-LAN ~ Raummiete 90,00 €

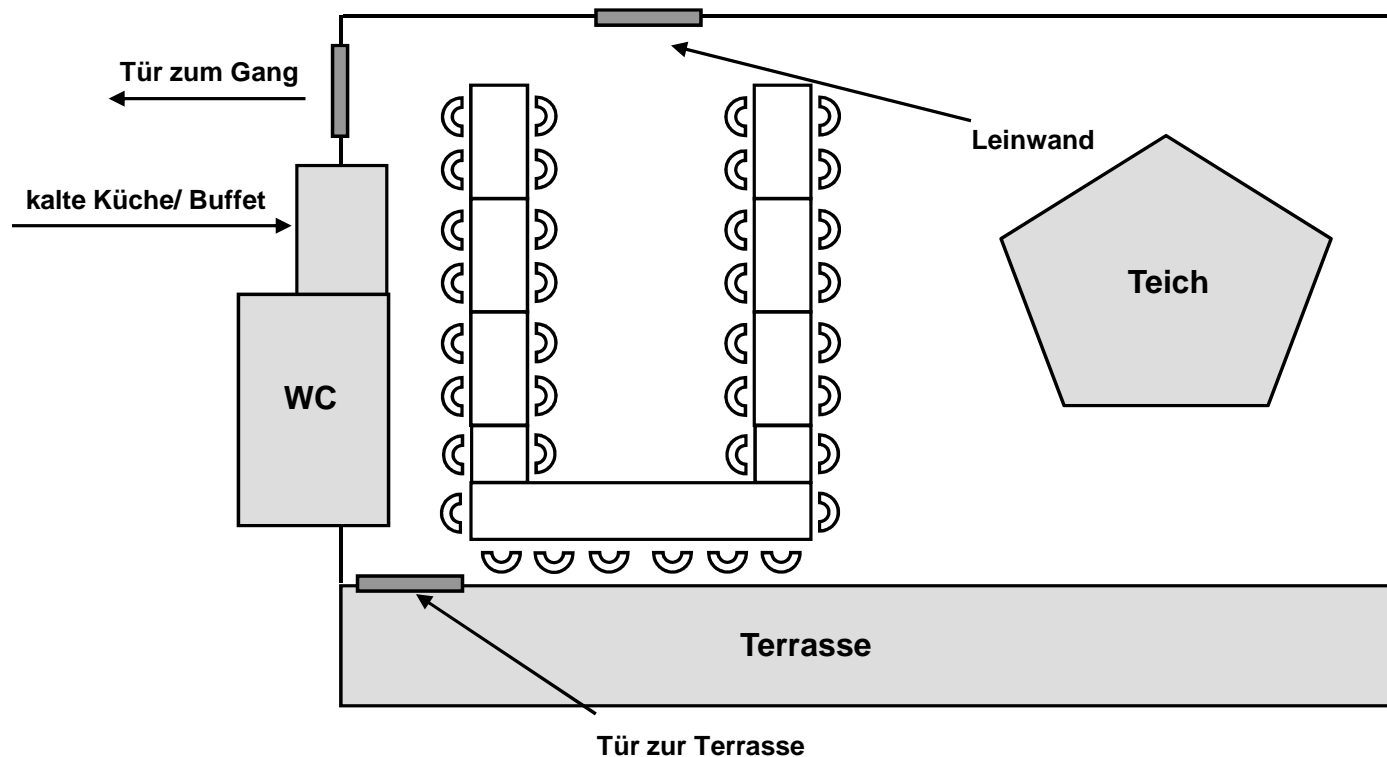


Einzelstische ~ Block

max. 13 Personen ~ mit Tageslicht ~ Verdunklung nicht möglich ~ w-LAN ~ Raummiete 50,00 €

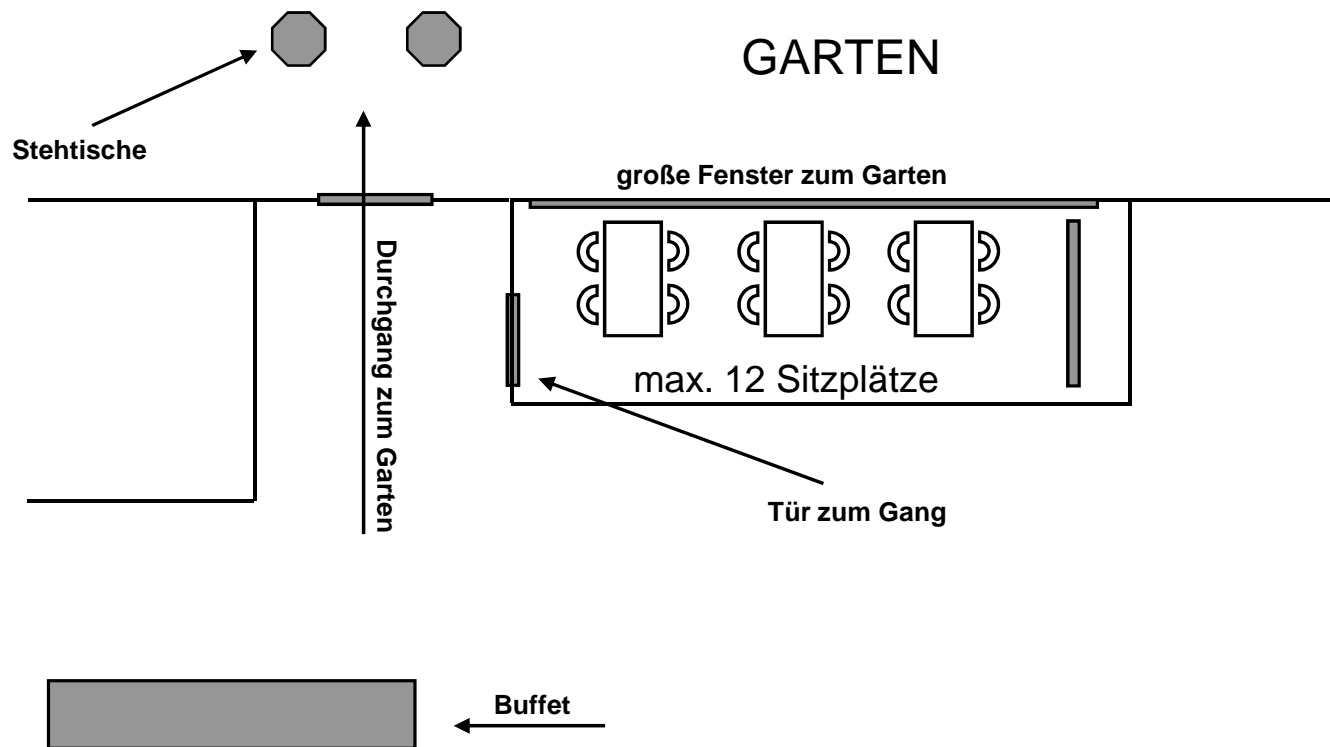


Einzelstische ~ Block

max. 13 Personen ~ mit Tageslicht ~ Verdunklung nicht möglich ~ w-LAN ~ Raummiete 50,00 €

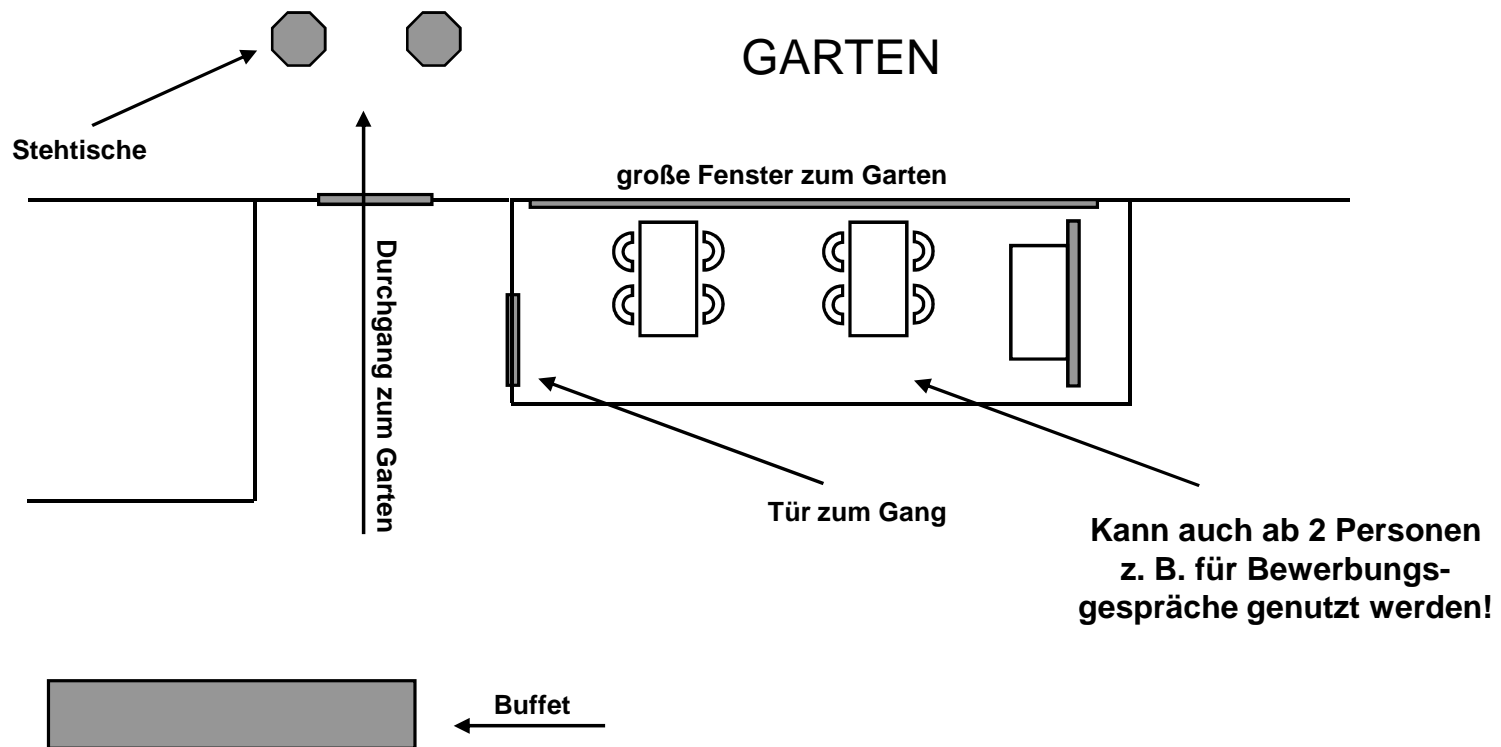


Einzeltsche ~ Block

max. 13 Personen ~ mit Tageslicht ~ Verdunklung nicht möglich ~ w-LAN ~ Raummiete 50,00 €

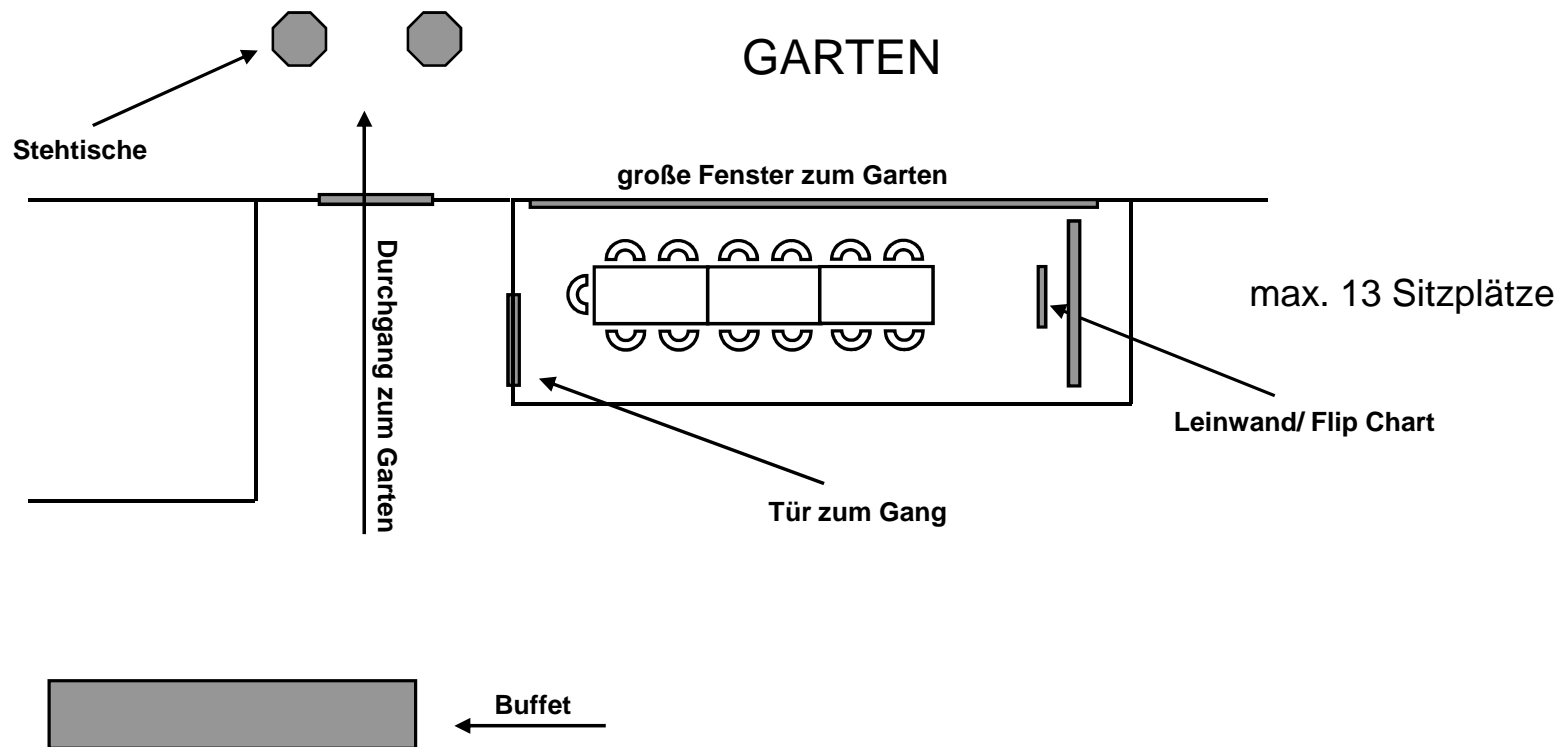


Stuhlreihen ~ U-Form ~ Block

max. 105 Personen ~ mit Tageslicht ~ Verdunklung nicht möglich ~ kein w-LAN ~ Raummiete 350,00 €

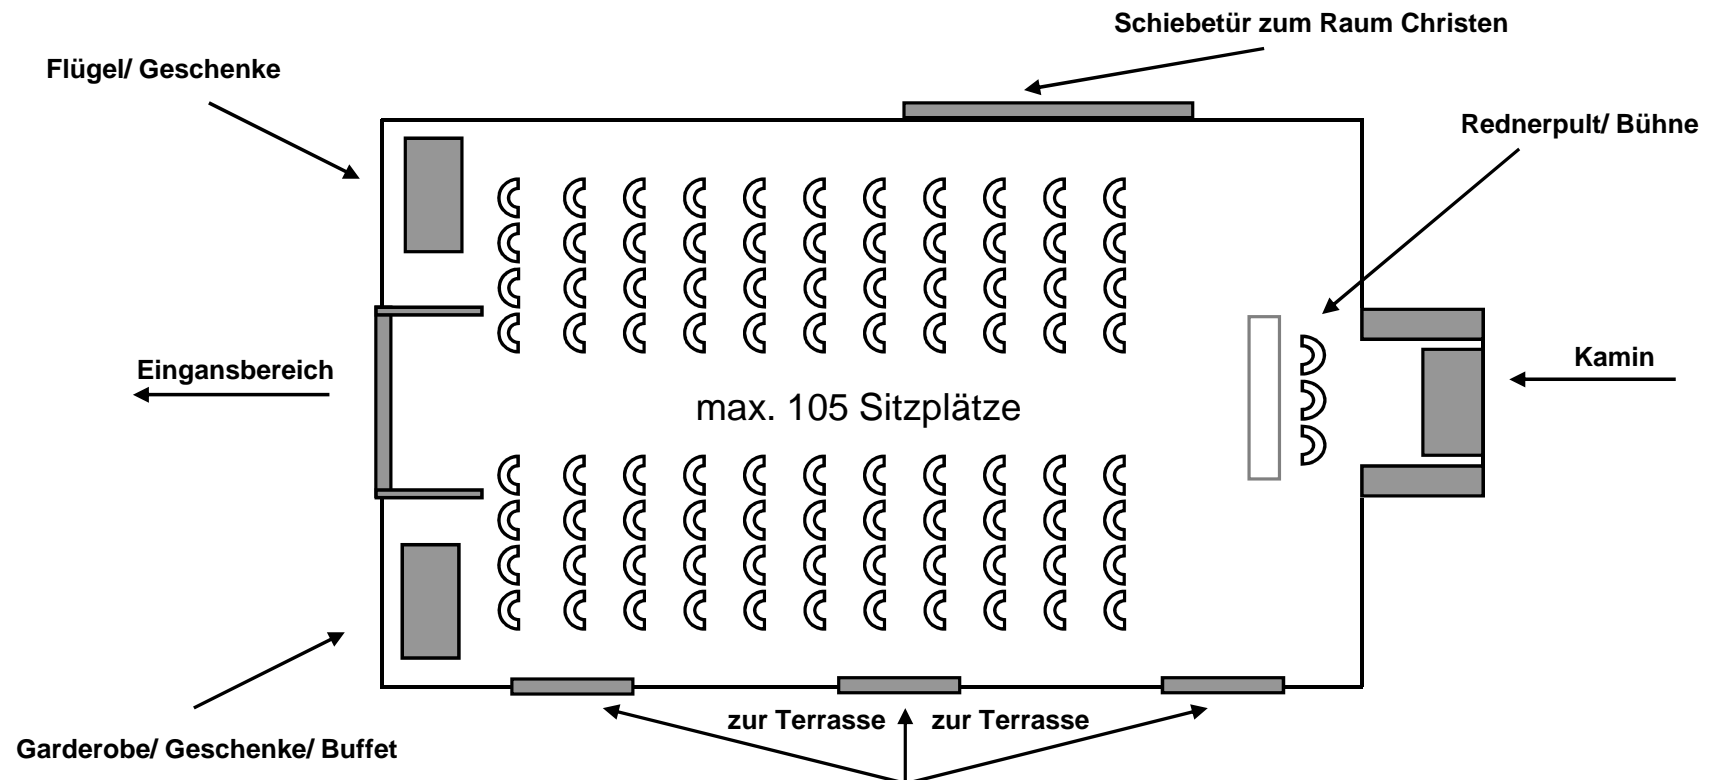


Stuhlreihen ~ U-Form ~ Block

max. 105 Personen ~ mit Tageslicht ~ Verdunklung nicht möglich ~ kein w-LAN ~ Raummiete 350,00 €

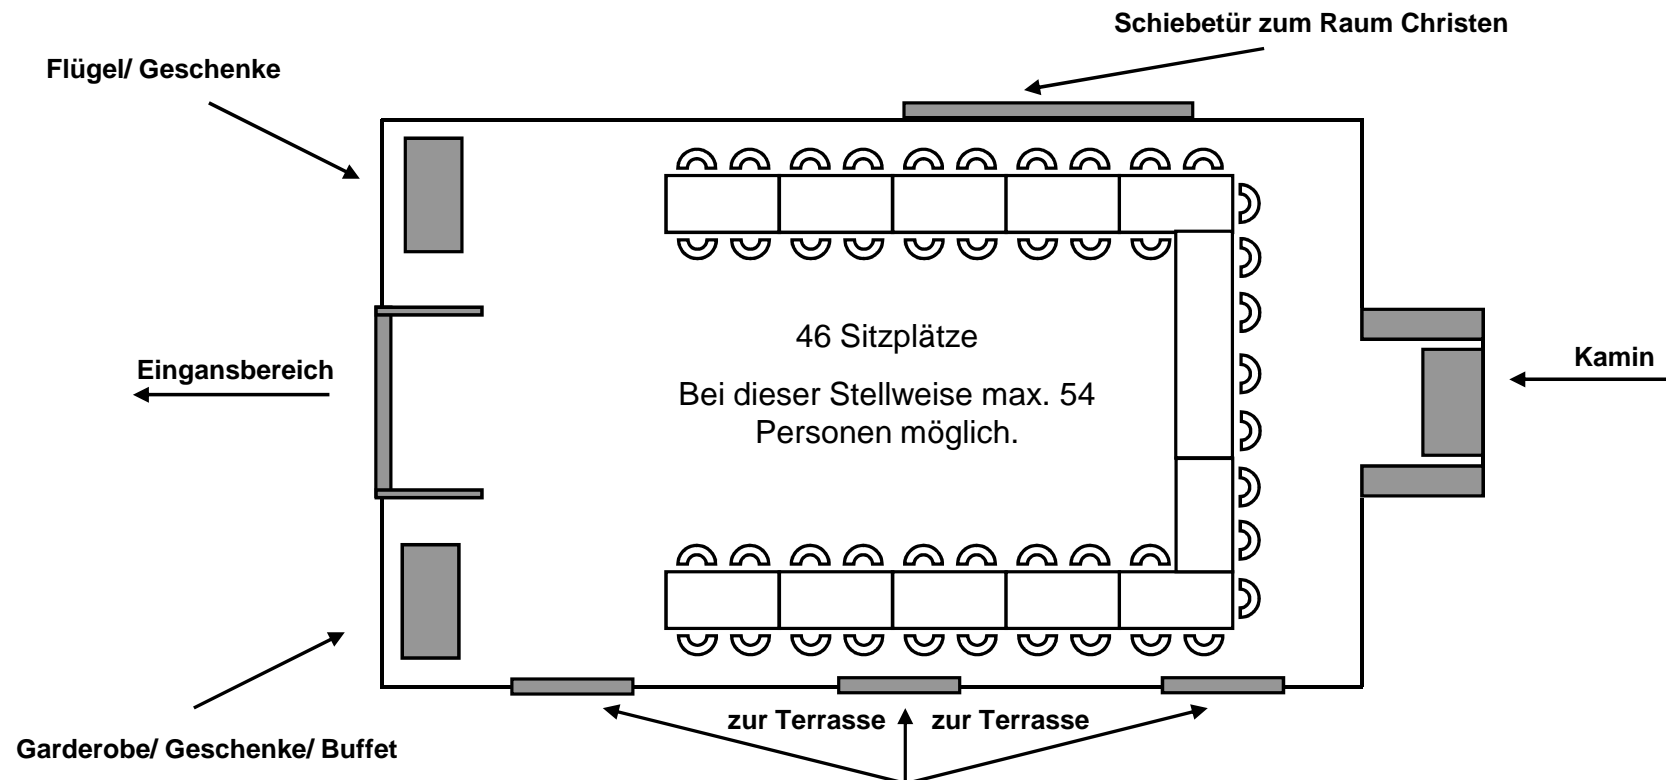


Stuhlreihen ~ U-Form ~ Block

max. 105 Personen ~ mit Tageslicht ~ Verdunklung nicht möglich ~ kein w-LAN ~ Raummiete 350,00 €

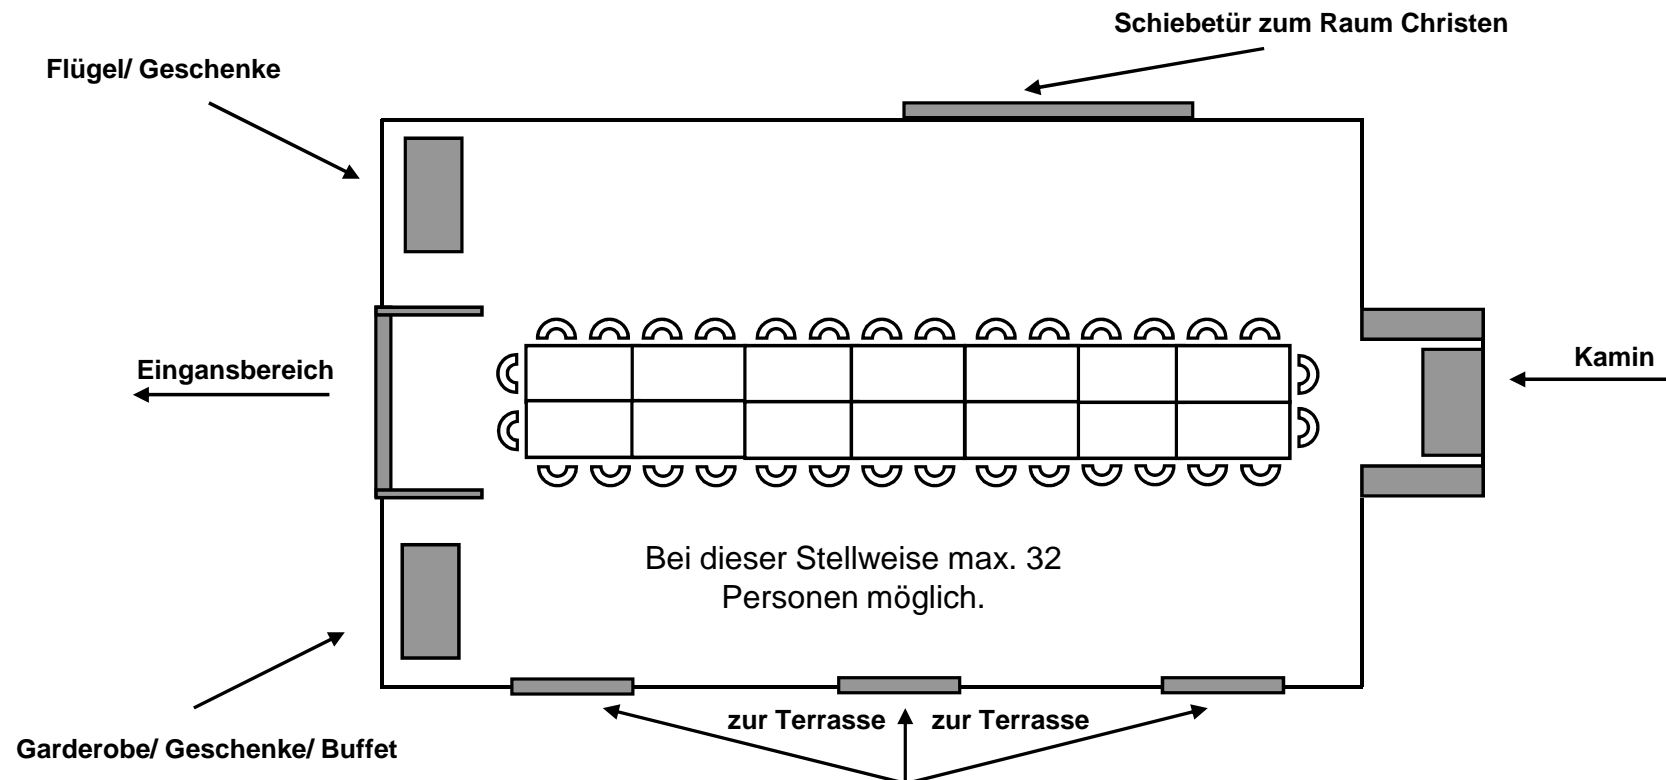


Stuhlreihen ~ U-Form ~ Block

max. 120 Personen ~ mit Tageslicht ~ Verdunklung nicht möglich ~ kein w-LAN ~ Raummiete 550,00 €

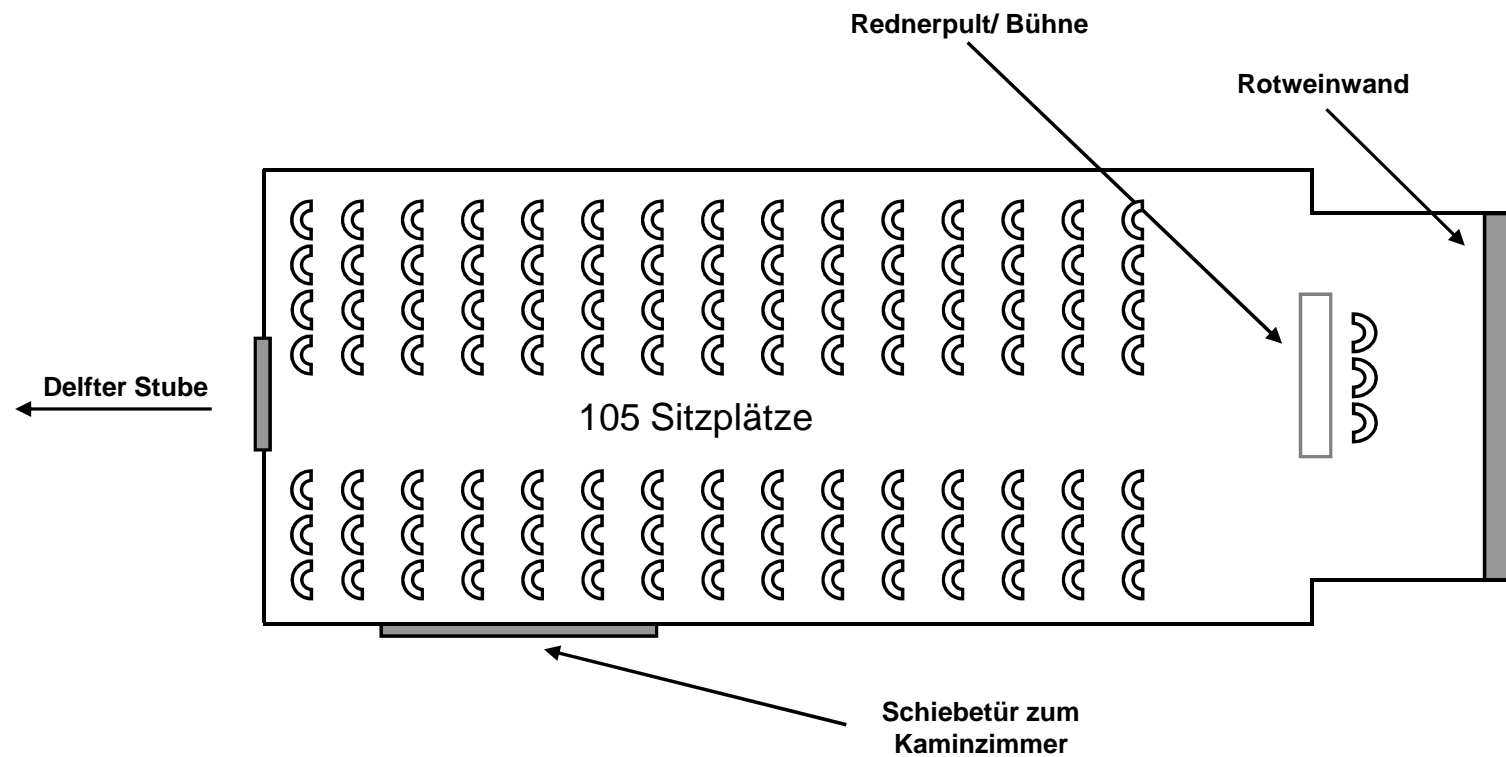


Stuhlreihen ~ U-Form ~ Block

max. 120 Personen ~ mit Tageslicht ~ Verdunklung nicht möglich ~ kein w-LAN ~ Raummiete 550,00 €

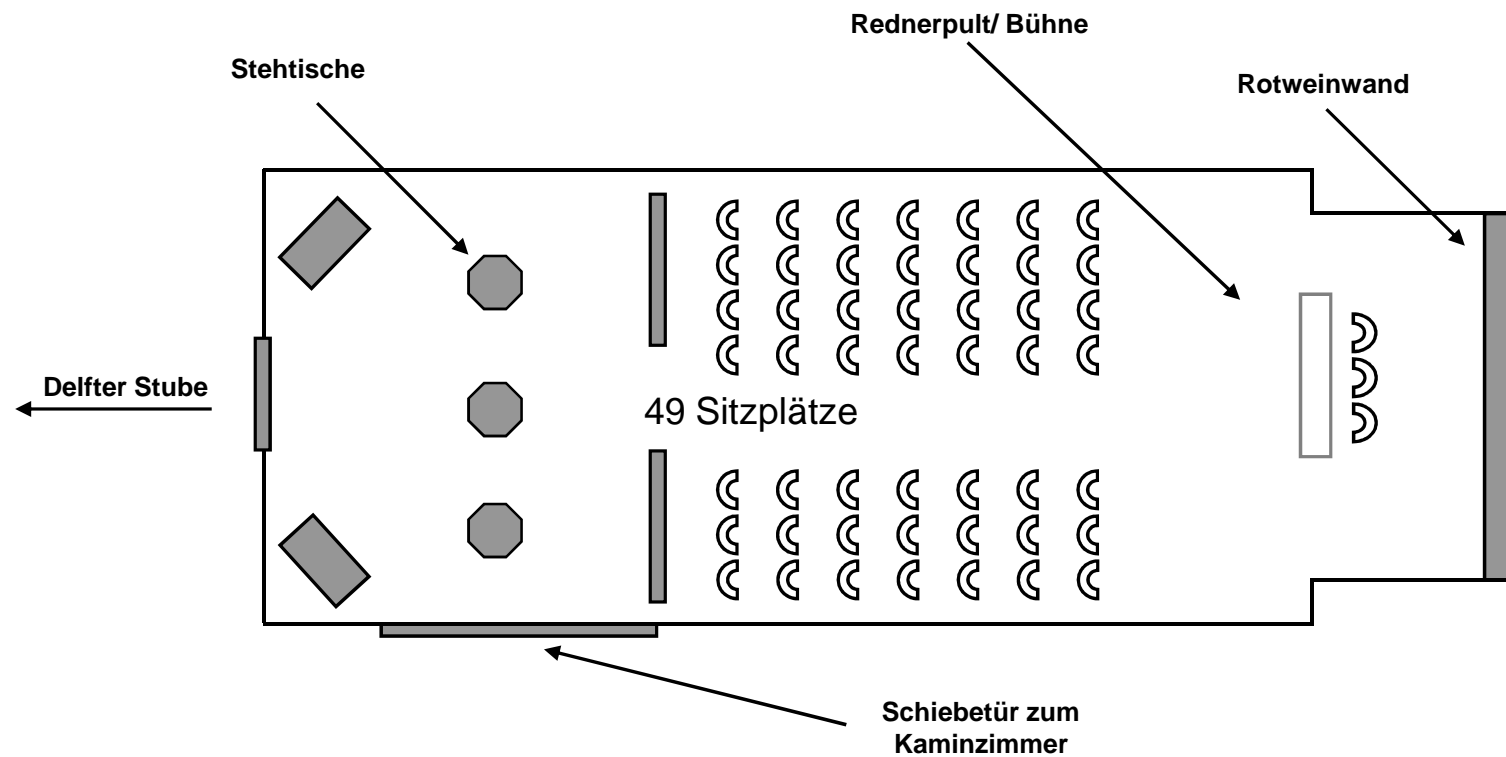


Stuhlreihen ~ U-Form ~ Block

max. 120 Personen ~ mit Tageslicht ~ Verdunklung nicht möglich ~ kein w-LAN ~ Raummiete 550,00 €

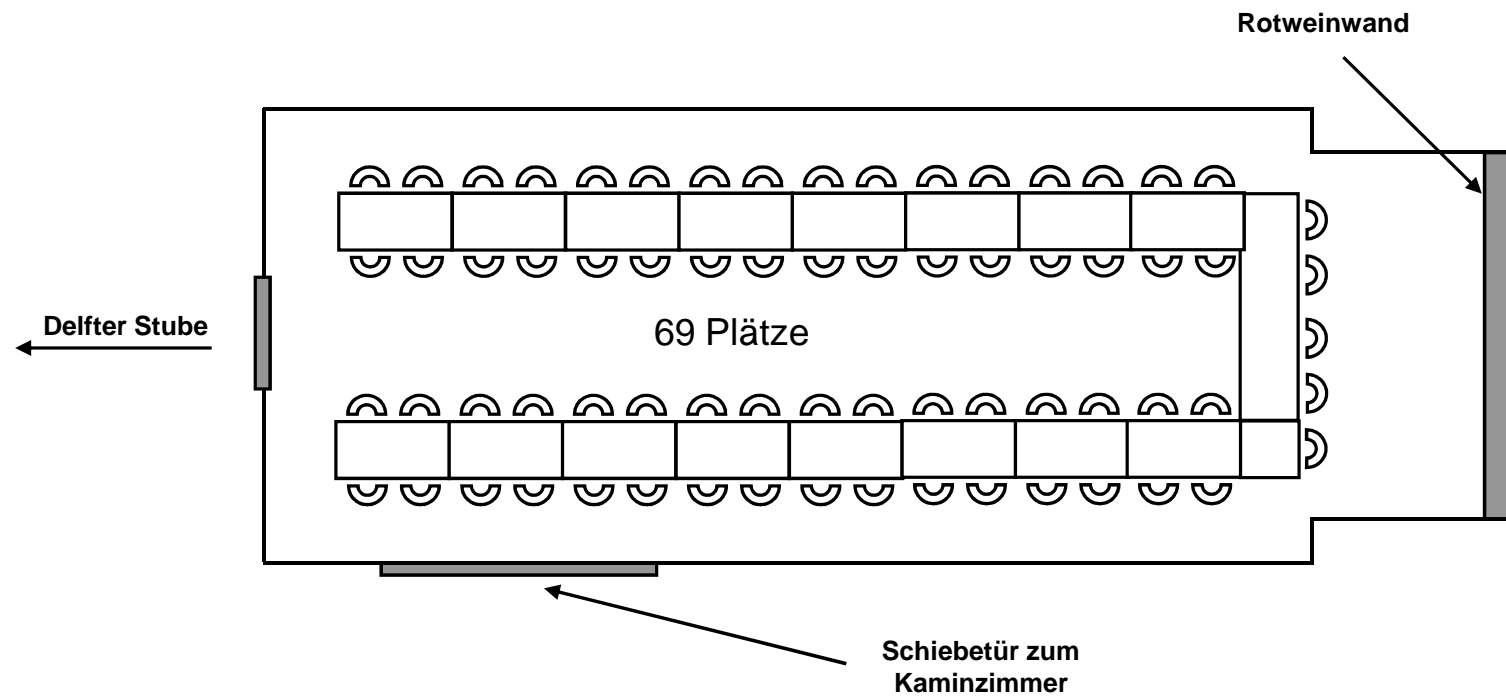

Stuhlreihen ~ U-Form ~ Block

max. 120 Personen ~ mit Tageslicht ~ Verdunklung nicht möglich ~ kein w-LAN ~ Raummiete 550,00 €

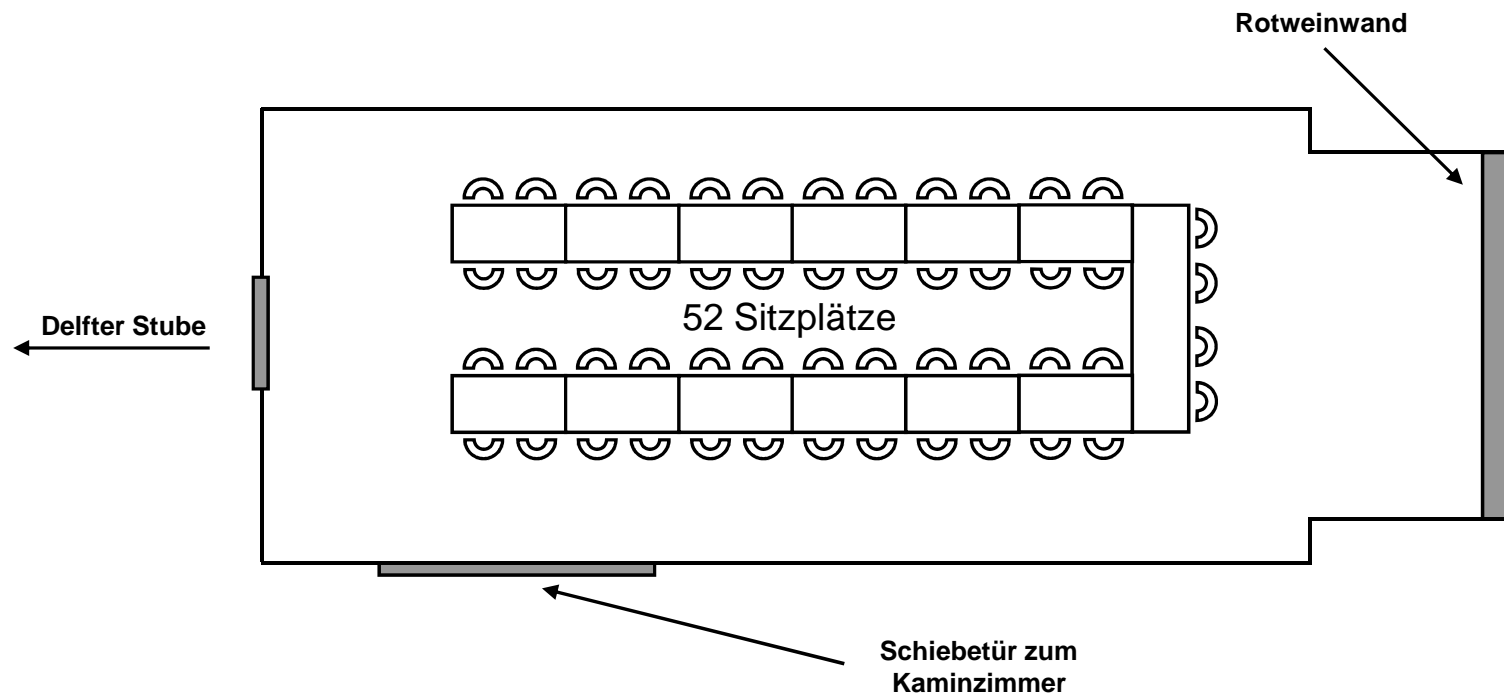

Stuhlreihen ~ U-Form ~ Block

max. 120 Personen ~ mit Tageslicht ~ Verdunklung nicht möglich ~ kein w-LAN ~ Raummiete 550,00 €

